

高木株式会社

URL: <https://takagi-corp.jp/>

〒101-0032

東京都千代田区岩本町一丁目3番9号高木ビル8階

TEL: 03-3866-7201

FAX: 03-3866-7129

内装仕上工事業 (般一 8)第130841号




外部からの侵入を防ぎ情報資産を守る

セキュリティケージ


TYC-N シリーズ



ブラック

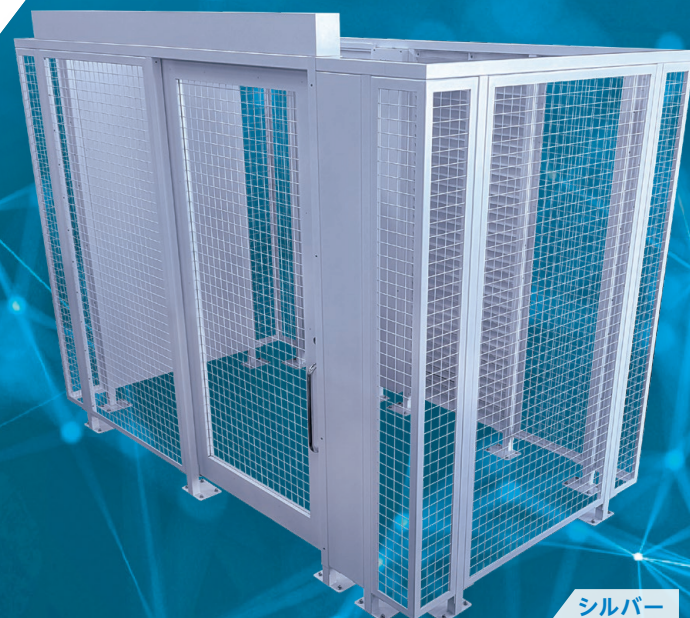

シルバー

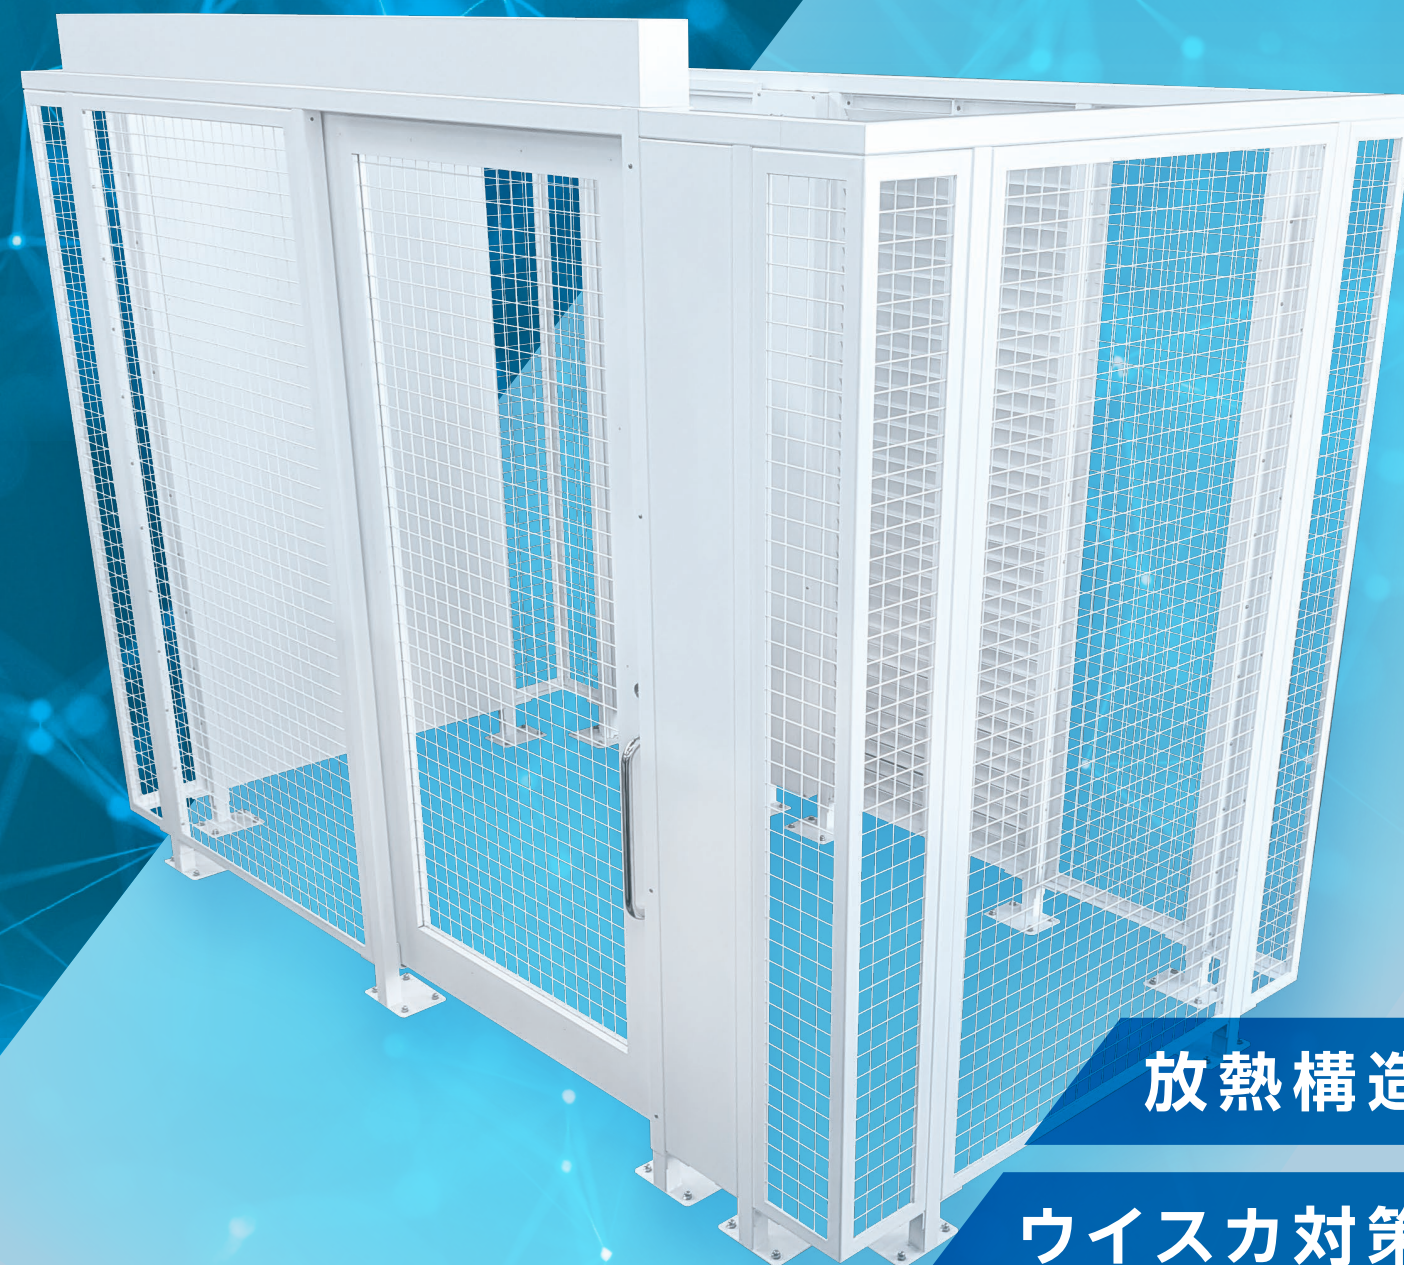

放熱構造

ウイスカ対策

セキュリティ対策

シンプルな設計で 短納期を実現



用途に合わせた パネルバリエーション

通気性・視認性・ゾーニングetc

通気性 高

金網パネル
□50(25も可能)



線径2.6~3.2φ 25□・50□
セキュリティレベルに合わせて□径を
お選びいただけます。

通気性
ブランド


ガラリパネル



基本開口率50%
ご希望に合わせた開口率での製作も承ります。

密閉・
ゾーニング

フラットパネル

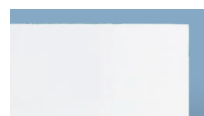

密閉タイプなので
区画分け・温度管理・ブラインドなど。


① 引き戸ユニット

金網パネル □50	金網パネル □25
SD-M5	SD-M2
ガラリ パネル	フラット パネル
SD-GR	SD-FP




② 開き戸ユニット

金網パネル □50	金網パネル □25
HD-M5	HD-M2
ガラリ パネル	フラット パネル
HD-GR	HD-FP

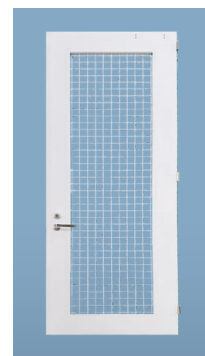


③ パネルユニット

幅 (mm)	金網パネル □50	金網パネル □25
300	PN-M5-3	PN-M2-3
600	PN-M5-6	PN-M2-6
1200	PN-M5-12	PN-M2-12
幅 (mm)	ガラリ パネル	フラット パネル
300	PN-GR-3	PN-FP-3
600	PN-GR-6	PN-FP-6
1200	PN-GR-12	PN-FP-12

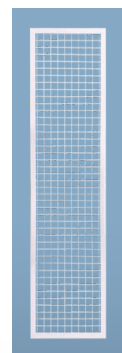

④ コーナーユニット

幅 (mm)	金網パネル □50	金網パネル □25
300	CN-M5-3	CN-M2-3
幅 (mm)	ガラリ パネル	フラット パネル
300	CN-GR-3	CN-FP-3

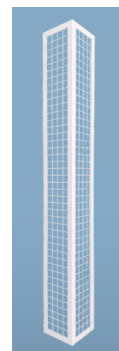

⑤ 上・下部ふさぎユニット

お打ち合わせの上ご提案いたします

④ コーナー ユニット

① 引き戸 ユニット



ご希望に
合わせて
特注対応



- 特注サイズ対応
- ご希望色の塗装対応
- 区画内防水工事対応
- 上・下部ふさぎユニット製作・施工
- パネル面のパンチング・エキスパンドメタルへの変更